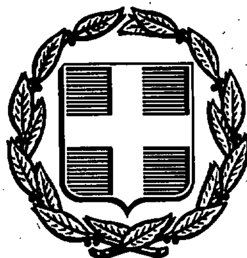


ΕΦΗΜΕΡΙΣ ΤΗΣ ΚΥΒΕΡΝΗΣΕΩΣ
ΤΗΣ ΕΛΛΗΝΙΚΗΣ ΔΗΜΟΚΡΑΤΙΑΣ

ΑΘΗΝΑ 18 ΑΥΓΟΥΣΤΟΥ 1992	ΤΕΥΧΟΣ ΤΕΤΑΡΤΟ	ΑΡΙΘΜΟΣ ΦΥΛΛΟΥ 869

ΠΕΡΙΕΧΟΜΕΝΑ

ΑΝΑΔΑΣΩΣΕΙΣ
ΑΠΟΦΑΣΕΙΣ

Αριθ. 1531 (1)

Κήρυξη αναδασωτέας έκτασης (830) στρεμμάτων στις θέσεις «Αρμενιά - Διάσελο - Νασιά» Κοινοτήτων Σάγκα - Πιχερνίου Ν. Αρκαδίας.

Ο ΝΟΜΑΡΧΗΣ ΑΡΚΑΔΙΑΣ

Έχοντας υπόψη:

1. Τις διατάξεις του Ν. 3200/55 περί διοικητικής αποκέντρωσης όπως τροποποιήθηκε και συμπληρώθηκε μεταγενέστερα με το Ν.Δ. 532/70.
2. Τις διατάξεις του άρθρου 117 παρ. 3 του Συντάγματος.
3. Τις διατάξεις του Ν. 998/79 «περί προστασίας των Δασών κ.λπ.» και ειδικότερα: α) του άρθρου 41 παρ. 1, β) του άρθρου 38 παρ. 1.
4. Τις διαταγές του Υπουργείου Γεωργίας: α) 160417/1180/ 8.7.80, β) 182447/3049/24.9.80.
5. Τη 2498/5.8.92 πρόταση του Δασαρχείου Τριπόλεως με την οποία προτείνεται η κήρυξη της έκτασης που αναφέρεται στο θέμα ως αναδασωτέας.
6. Τις 17996/13.9.1984 και 21185/30.9.1985 αποφάσεις Νο Αρκαδίας, αποφασίζουμε:

Κηρύσσουμε αναδασωτέα με σκοπό την αποκατάσταση της δασικής βλαστήσεως και την διατήρηση του δασικού χαρακτήρα της έκτασης τη δημόσια δασική έκταση εμβαδού (830) στρεμμάτων που βρίσκεται στις θέσεις «Αρμενιά - Διάσελο - Νασιά» κ.λπ. Κοινοτήτων Σάγκα - Πιχερνίου και προσδιορίζεται από τα στοιχεία Α - Β - Γ - Δ - Ε - Ζ - Η - Θ - Ι - Κ - Λ - Μ - Ν - Ξ - Ο - Π - Α και έχει όρια:

Ανατολικά: Δημόσια δασική έκταση

Δυτικά: Δημόσια δασική έκταση

Βόρεια: Δημόσια δασική έκταση

Νότια: Αγροί καλλιεργούμενοι και σε αγρανάπαυση, κατοίκων Σάγκα, όπως φαίνεται στο συνημμένο διάγραμμα που αποτελεί αναπόσπαστο μέρος της απόφασης αυτής.

Η απόφαση αυτή να δημοσιευθεί στην Εφημερίδα της Κυβερνήσεως.

Τρίπολη, 6 Αυγούστου 1992

Ο Νομάρχης

ΓΡΗΓ. ΑΠΟΣΤΟΛΑΚΟΣ

Ανήκει στην 1531/1992 Απόφαση ΝΟ Αρκαδίας

ΑΠΟΣΠΑΣΜΑ ΧΑΡΤΗ

Από φύλλο χάρτη Γ.Υ.Σ. ΤΡΙΠΟΛΗ 2.3 με υψόμετρα 1:20.000 καείσης εκτάσεως στις θέσεις Αρμενιά - Διάσελο - Νασιά - Κοινοτήτων Σάρκια - Πιαυερνίου Ν. Αρκαδίας

Υπόμνημα

- Εμβαδόν καείσης έκτασης 1780 στρεμ.
- Εμβαδόν Δημ. Δασικής έκτασης 830 στρεμ.
- Εμβαδόν Αγροτικής έκτασης 950 στρεμ.

ΘΕΩΡΗΘΗΚΕ	ΘΕΩΡΗΘΗΚΕ		
Τρίπολη 3-8-1992	Τρίπολη 3/8/1992	Τρίπολη 5-8-1992	Τρίπολη 6-8-1992
Ο Συντάξας	Ο Δασάρχης	Ο Δ/ντής Δασών	Ο ΝΟΜΑΡΧΗΣ
Αθ. Ζαχαρόπουλος Τεχν. Δασοπονίας	[illegible] Δασολόγος με Α' βαθμ.	Γ. Καλαφάτης Δασολόγος με Α' βαθμ.	ΓΡ. ΑΠΟΣΤΟΛΑΚΟΣ

ΑΠΑΛΛΟΤΡΙΩΣΕΙΣ

ΑΠΟΦΑΣΕΙΣ

Αριθ. Δ.Τ.Υ. 3970 (2)

Χαρακτηρισμός ως Βελτίωσης της Επαρχιακής οδού Κ. Νευρ/πίου - Ποταμών (αρ. 12) της χάραξης της οριστικής μελέτης που εγκρίθηκε με την με αρ. 4/10.5.1989 Απόφ. του Νομ/κού Ταμ. Δράμας.

Ο ΝΟΜΑΡΧΗΣ ΔΡΑΜΑΣ

Έχοντας υπόψη:

1. Το Ν.Δ. 797/71 ΦΕΚ 1/1.1.1971 για τις αναγκαστ. απαλλοτριώσεις.

2. Το Ν. 653/77 Φ.Ε.Κ. 214/5.8.1977 όπως έχουν τροποποιηθεί και ισχύουν με τις διατάξεις του Ν. 947/79 Φ.Ε.Κ. 169/26.7.1979 και του Ν. 960/79 Φ.Ε.Κ. 194/25.8.1979.

3. Το Π.Δ. 929/79 Φ.Ε.Κ. 259/26.11.1979, εκτελεστικού του άρθρ. 1 του Ν. 653/77.

4. Το γεγονός ότι η Οριζοντιογραφία και η μηκοτομή της οριστικής μελέτης της Βελτίωσης της Επαρχιακής οδού με τις διαπλατύνσεις τις βελτιώσεις της μηκοτομής και τις κατά τμήματα νέες χαράξεις αποτελεί Βελτίωση της Επαρχιακής οδού Κ. Νευροκοπίου - Ποταμών (αρ. 12) Χ.Θ. 0+000 έως Χ.Θ. 24+400 και σύμφωνα με το συνημμένο διάγραμμα, αποφασίζουμε:

Χαρακτηρίζουμε τη χάραξη της Οριστικής μελέτης που εγκρίθηκε με την με αριθ. 4/10.5.1989 Απόφαση του Ν.Τ. Δράμας σαν Βελτίωση της με αριθ. 12 Επαρχιακής οδού Κ. Νευροκοπίου - Ποταμών από Χ.Θ. 0+000 έως 24+400.

Η παρούσα απόφαση με το διάγραμμα που τη συνοδεύει να δημοσιευθεί στην Εφημερίδα της Κυβερνήσεως.

Δράμα, 20 Ιουλίου 1992
Ο Νομάρχης
ΣΑΒΒΑΣ ΔΑΝΙΗΛΙΔΗΣ

ΝΟΜΑΡΧΙΑ ΔΡΑΜΑΣ
ΔΙΕΥΘΥΝΣΗ ΤΕΧΝΙΚΩΝ ΥΠΗΡΕΣΙΩΝ ΔΡΑΜΑΣ

ΜΕΛΕΤΗ
ΒΕΛΤΙΩΣΗ ΟΔΟΥ
ΚΑΤΩ ΝΕΥΡΟΚΟΠΙΟΥ ΠΟΤΑΜΩΝ

ΟΡΙΣΤΙΚΗ ΜΕΛΕΤΗ


ΘΕΜΑ ΠΙΝΑΚΑ	ΓΕΝΙΚΗ ΟΡΙΖΟΝΤΙΟΓΡΑΦΙΑ	ΚΛΙΜΑΚΑ 1:50000 / ΑΡ ΣΧΕΔΙΟΥ 1


ΜΕΛΕΤΗΤΗΣ

ΑΡΙΤΣΑΣ ΣΤΕΦΑΝΟΣ
ΠΟΛΙΤΙΚΟΣ & ΤΟΠΟΓΡΑΦΟΣ ΜΗΧΑΝΙΚΟΣ
Μεραρχίας [illegible] τηλ. [illegible] Σέρρες

Ο ΣΥΝΤΑΞΑΣ	ΟΚΤΩΒΡΙΟΣ 1986	
	Ημερομηνία	Υπογραφή
ΓΙΑ ΤΗ Δ/ΝΣΗ ΤΕΧΝ. ΥΠΗΡΕΣΙΩΝ Ν. ΔΡΑΜΑΣ — Ο επιβλέπων της μελέτης		
Ο προϊστ. γραφείου προγραμ. & μελετών		
Θεωρήθηκε		
Εγκρίθηκε		

Δοκ. 880
30%

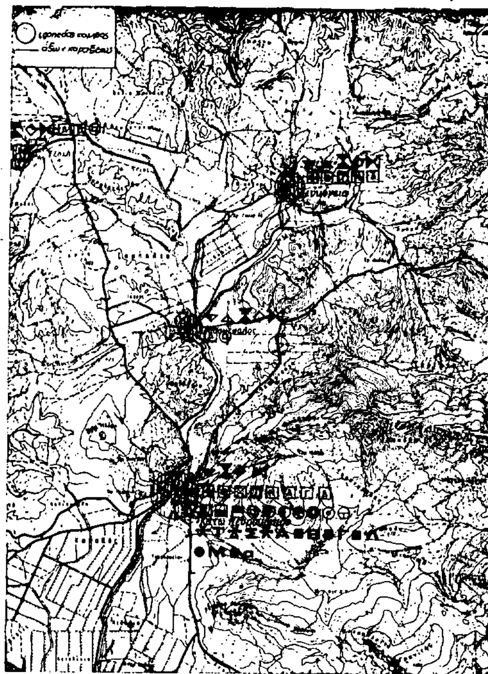

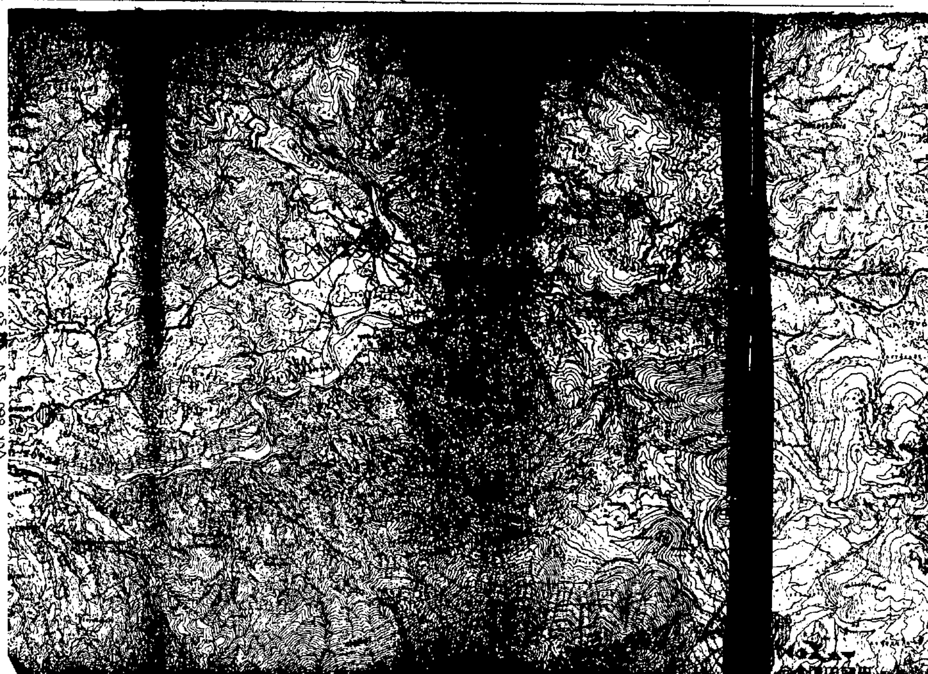

ΑΝΑΚΟΙΝΩΣΕΙΣ

Αριθ. Δ12δ/0/36050 (3)

Ειδοποίηση παρακατάθεσης αποζημιώσεων ακινήτων που έχουν απαλλοτριωθεί για τη διάνοιξη της Ε.Ο. Σταυρού - Λαυρίου τμήμα Παιανίας Μαρκοπούλου από χ.θ. 10+265 μέχρι χ.θ. 12+770.

Ο ΥΠΟΥΡΓΟΣ ΠΕΡΙΒΑΛΛΟΝΤΟΣ, ΧΩΡΟΤΑΞΙΑΣ & ΔΗΜ. ΕΡΓΩΝ

Έχοντας υπόψη:

1) Τις διατάξεις του Ν. Δ/τος 797/71 «Περί Αναγκαστικών Απαλλοτριώσεων» (ΦΕΚ 1Α/71).

2) Την εξουσιοδοτική απόφαση του Υπουργού ΠΕΧΩΔΕ Δ17α/01/79/Φ.2.2.1/24.8.89 ΦΕΚ 666/6.9.89 τ. Β'.

3) Τον πίνακα παρακατάθεσης των αποζημιώσεων με ημερομηνία 31.7.92 που καθορίστηκε με την απόφαση 118/20.2.91 για ακίνητα που απαλλοτριώθηκαν με την κ.υ.α. Οικονομικών και ΠΕΧΩΔΕ 1018378/827/0010/20.2.89 ΦΕΚ 140/89 τ. Δ' για τη διάνοιξη της Ε.Ο. Σταυρού - Λαυρίου τμήμα Παιανίας Μαρκοπούλου από χ.θ. 10+265 μέχρι χ.θ. 12+770.

4) Τις διατάξεις του Π.Δ. 69/88 «Περί Οργανισμού της Γ.Γ.Δ.Ε.» ΦΕΚ 28Α/88,

Ειδοποιούμε τα πρόσωπα πού έχουν ή αξιώνουν εμπράγματα δικαιώματα στα παραπάνω ακίνητα, ότι η αποζημίωση των εκτάσεων που έχουν απαλλοτριωθεί και των επικειμένων τους όπως σημειώνονται στα σχετικά στοιχεία προδικασίας, έχει κατατεθεί στο Ταμείο Παρακαταθηκών και Δανείων, ύστερα από συμψηφισμό των δικαιωμάτων και των υποχρεώσεων και με την έκδοση του γραμματίου παρακαταθήκης 1596/17.8.92 για συνολικό ποσό δρχ. 705.226.500.

Η παρακατάθεση της αποζημίωσης θα καταβληθεί μόνο στα πρόσωπα που θα αναγνωρισθούν δικαιούχοι.

Η απόφαση αυτή να δημοσιευθεί στην Εφημερίδα της Κυβερνήσεως.

Αθήνα, 17 Αυγούστου 1992

Με εντολή Υπουργού
Ο Διευθυντής
ΚΩΝ/ΝΟΣ ΔΕΣΥΠΡΗΣ

Αριθ. Δ12δ/0/36049 (4)

Ειδοποίηση παρακατάθεσης αποζημιώσεων ακινήτων που έχουν απαλλοτριωθεί για τη διάνοιξη της Ε.Ο. Σταυρού - Λαυρίου στο τμήμα από χ.θ. 8+129 μέχρι τη χ.θ. 10+265.

Ο ΥΠΟΥΡΓΟΣ ΠΕΡΙΒΑΛΛΟΝΤΟΣ, ΧΩΡΟΤΑΞΙΑΣ & ΔΗΜ. ΕΡΓΩΝ

Έχοντας υπόψη:

1) Τις διατάξεις του Ν. Δ/τος 797/71 «Περί Αναγκαστικών Απαλλοτριώσεων» (ΦΕΚ 1Α/71).

2) Την εξουσιοδοτική απόφαση του Υπουργού ΠΕΧΩΔΕ Δ17α/01/79/Φ.2.2.1/24.8.89 ΦΕΚ 666/6.9.89 τ. Β'.

3) Τον πίνακα παρακατάθεσης των αποζημιώσεων με ημερομηνία 31.7.92 που καθορίστηκε με την απόφαση 119/20.2.1991 για ακίνητα που απαλλοτριώθηκαν με την κ.υ.α. Οικονομικών και ΠΕΧΩΔΕ 1018376/829/0010/15.2.89 ΦΕΚ 129/89 τ. Δ' για τη διάνοιξη της Ε.Ο. Σταυρού - Λαυρίου στο τμήμα από χ.θ. 8+129 μέχρι τη χ.θ. 10+265.

4) Τις διατάξεις του Π.Δ. 69/88 «Περί Οργανισμού της Γ.Γ.Δ.Ε.» ΦΕΚ 28Α/88,

Ειδοποιούμε τα πρόσωπα πού έχουν ή αξιώνουν εμπράγματα δικαιώματα στα παραπάνω ακίνητα, ότι η αποζημίωση των εκτάσεων που έχουν απαλλοτριωθεί και των επικειμένων τους όπως σημειώνονται στα σχετικά στοιχεία προδικασίας, έχει κατατεθεί στο Ταμείο Παρακαταθηκών και Δανείων, ύστερα από συμψηφισμό των δικαιωμάτων και των υποχρεώσεων και με την έκδοση του γραμματίου παρακαταθήκης 1597/17.8.92 για συνολικό ποσό δρχ. 1.434.949.000.

Η παρακατάθεση της αποζημίωσης θα καταβληθεί μόνο στα πρόσωπα που θα αναγνωρισθούν δικαιούχοι.

Η απόφαση αυτή να δημοσιευθεί στην Εφημερίδα της Κυβερνήσεως.

Αθήνα, 17 Αυγούστου 1992

Με εντολή Υπουργού
Ο Διευθυντής
ΚΩΝ/ΝΟΣ ΔΕΣΥΠΡΗΣ

ΠΟΛΕΟΔΟΜΙΑ

ΑΠΟΦΑΣΕΙΣ

Αριθ. 4562 (5)

Τροποποίηση Ρ. Σχ. πόλεως Ιωαννίνων στην οδό Ζωΐδη στο Ο.Τ. 192.

Ο ΝΟΜΑΡΧΗΣ ΙΩΑΝΝΙΝΩΝ

Έχοντας υπόψη:

1. Τις διατάξεις του Ν. Δ/τος της 17.7.23 (ΦΕΚ 228 Α'/16.8.23) «περί σχεδίων πόλεων και κωμών του κράτους» και συγκεκριμένα του άρθρου 3 αυτού.

2. Τις διατάξεις του Π. Δ/τος 183/86 (ΦΕΚ 70 Α'/5.6.86 για έγκριση τροποποιήσεων και καθορισμού όρων και περιορισμών δόμησης από τους Νομάρχες.

3. Την παράγραφο 15 του άρθρου 8 του Ν. 1512/85 (ΦΕΚ 4Α'/1985).

4. Τις υπ' αριθ. 535/91 και 117/92 αποφάσεις του Δημοτικού Συμβουλίου Ιωαννίνων και το γεγονός ότι αυτές πάρθηκαν νόμιμα και τηρήθηκαν όλες οι διαδικασίες.

5. Την εγκύκλιο 1/1961 περί καθορισμού προδιαγραφών έγκρισης επέκτασης, τροποποίησης Ρ. ΣΧ.


6. Την αρ. 18/15.7.92 απόφαση του Σ.ΧΟΠ. αναφορικά με το θέμα, αποφασίζουμε:

Την τροποποίηση του Ρ. Σχ. Ιωαννίνων στο Ο.Τ. 192 επεκτείνοντας την υπάρχουσα οδό Ζωΐδη μέχρι τον χώρο του Δημοτικού σχολείου με ενιαίο πλάτος 3μ. και όπως φαίνεται στα συνημμένα σχέδια.

Η απόφαση αυτή να δημοσιευθεί στην Εφημερίδα της Κυβερνήσεως.

Ιωάννινα, 4 Αυγούστου 1992

Ο Νομάρχης
ΓΕΩΡΓΙΟΣ ΔΙΔΑΓΓΕΛΟΣ

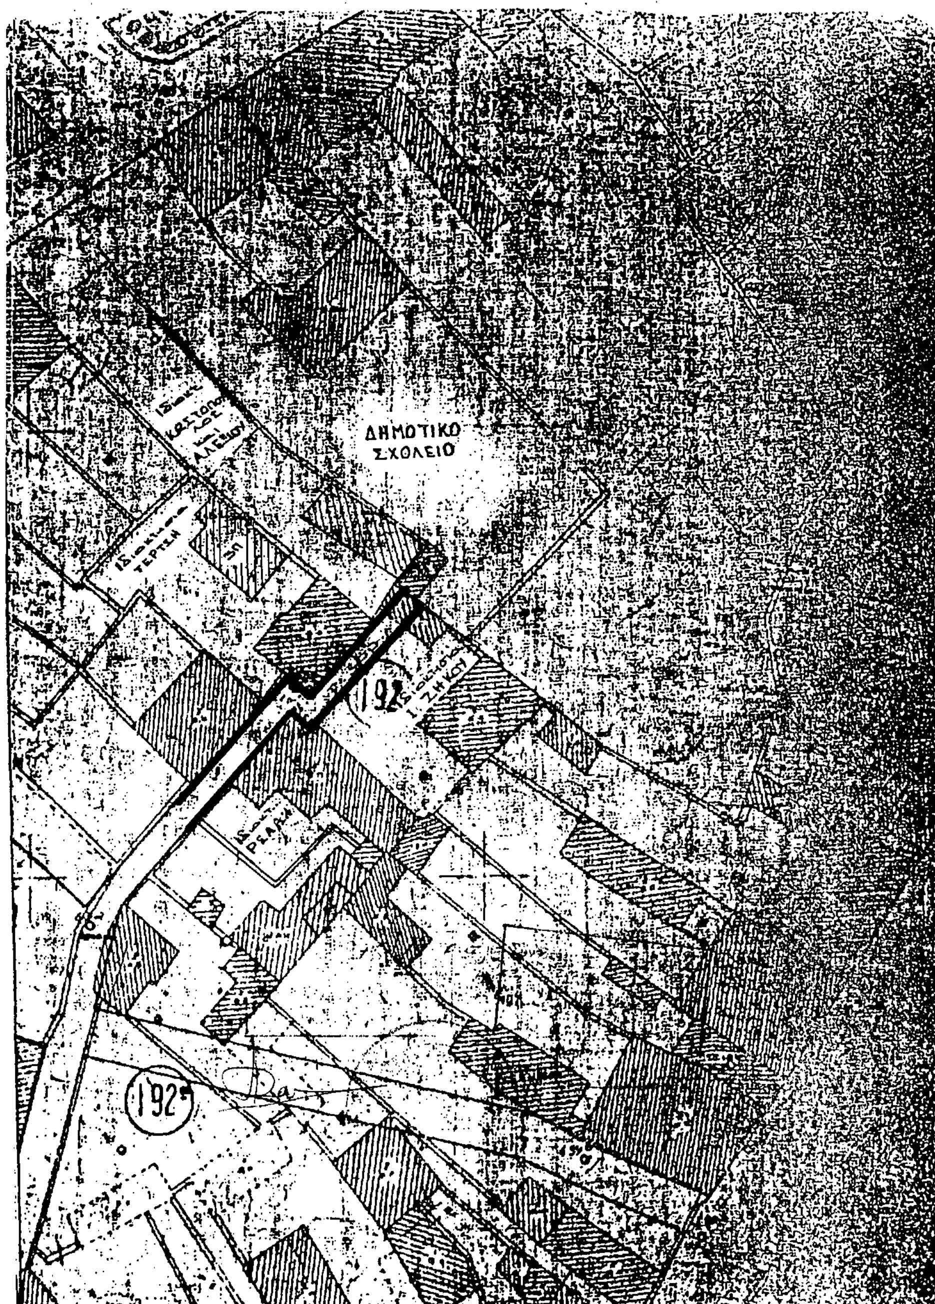

Αριθ. 3689 (6)

Τροποποίηση εγκεκριμένου Ρ.Σ. Επέκτασης Κατσικάς κατά μήκος της οδού Εθνικής Αντίστασης με καθορισμό πλάτους 16,0 μέτρων και αποχαρακτηρισμό του ποδηλατοδρόμου στο Ν. Ιωαννίνων.

Ο ΝΟΜΑΡΧΗΣ ΙΩΑΝΝΙΝΩΝ

Έχοντας υπόψη:

1. Τις διατάξεις του Ν. Δ/τος της 17.7.23 (ΦΕΚ 228 Α'/16.8.1923) «περί σχεδίων πόλεων και κωμών του κράτους» και συγκεκριμένα του άρθρου 3 αυτού.

2. Τις διατάξεις του Ν. 3200/55 (ΦΕΚ 97/23.4.55) «περί διοικητικής αποκεντρώσεως » όπως τροποποιήθηκαν και συμπληρώθηκαν με το Ν. Δ/γμα 532/70.

3. Τις διατάξεις του Α.Ν. 314/68 (ΦΕΚ 47Α') όπως αντικαταστάθηκε με το Ν. Δ/γμα 1018/71 (ΦΕΚ 220Α').

4. Τις διατάξεις του Π. Δ/τος 183/1985 (ΦΕΚ 70Α'/5.6.86)«για έγκριση τροποποιήσεων και καθορισμό όρων και περιορισμών δόμησης από τους Νομάρχες».

5. Το Π. Δ/γμα της 13.4.1989 (ΦΕΚ 34Δ'/2.6.89 με το οποίο εγκρίθηκε το Ρυμοτομικό Σχέδιο επέκτασης Κατσικά Ιωαννίνων και.

6. Την υπ' αριθ. 27/92 απόφαση του Κοινοτικού Συμβουλίου Κατσικάς.


7. Την γνωμοδότηση του Σ.ΧΟΠ όπως αυτή εκφράστηκε ομόφωνα με την 13/10.6.92 πράξη, αποφασίζουμε:

Εγκρίνεται η τροποποίηση του εγκεκριμένου Ρ.Σ. επέκτασης Κατσικάς και συγκεκριμένα τροποποιείται το πλάτος της οδού Εθνικής Αντίστασης στο τμήμα του νέου ρυμοτομικού σχεδίου και καθορίζεται πλάτος 16,0 μέτρων όπως φαίνεται στο συνημμένο σχέδιο και αποχαρακτηρίζεται ο ποδηλατόδρομος ο οποίος ενσωματώνεται εντός του πλάτους των 16,0 μ.

Η απόφαση αυτή να δημοσιευθεί στην Εφημερίδα της Κυβερνήσεως.

Ιωάννινα, 4 Αυγούστου 1992

Ο Νομάρχης
ΓΕΩΡΓΙΟΣ ΔΙΔΑΓΓΕΛΟΣ

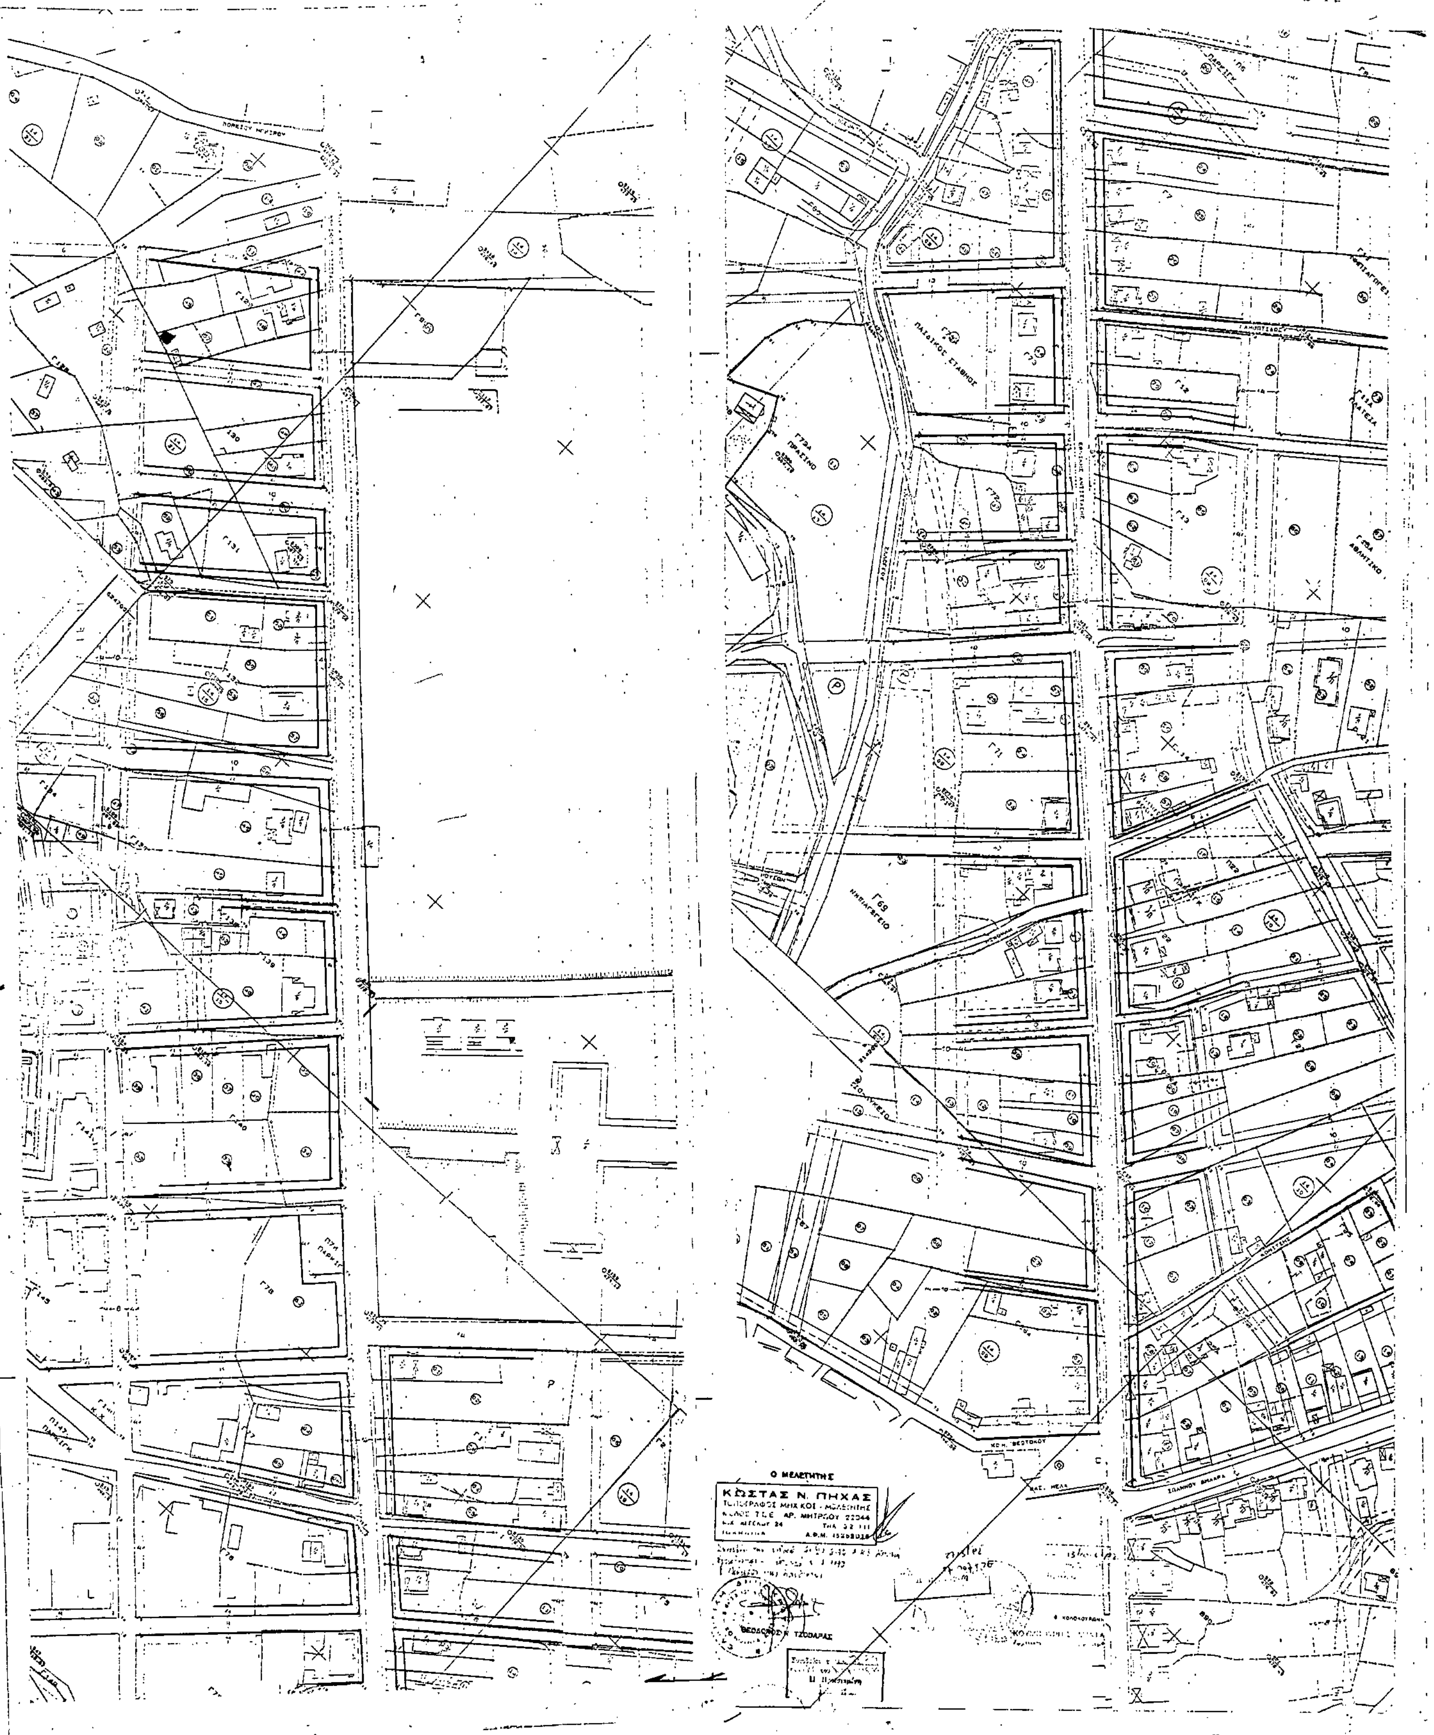
Ο ΜΕΛΕΤΗΤΗΣ
ΚΩΣΤΑΣ Ν. ΠΗΧΑΣ
ΑΡ. ΜΗΤΡΩΟΥ 22044
ΘΕΟΔΩΡΟΣ Ν. ΤΖΟΒΑΡΑΣ
Η Προϊσταμένη

Αριθ. 4623 (7)

Τροποποίηση Ρ. Σχ. πόλης Ιωαννίνων στο Ο.Τ. 115-116 -117 (οδοί Χαόνων, Θεσπρωτών).

Ο ΝΟΜΑΡΧΗΣ ΙΩΑΝΝΙΝΩΝ

Έχοντας υπόψη:

1. Τις διατάξεις του Ν. Δ/τος της 17.7.23 (ΦΕΚ 228Α'/16.8.23) «περί σχεδίων πόλεων και κωμών του κράτους» και συγκεκριμένα του άρθρου 3 αυτού.

2. Τις διατάξεις του Π. Δ/τος 183/1986 (ΦΕΚ 70Α'/5.6.86) για έγκριση τροποποιήσεων και καθορισμό όρων και περιορισμών δόμησης από τους Νομάρχες.

3. Την παράγραφο 15 του άρθρου 8 του Ν. 1512/1985 (ΦΕΚ 4Α'/ 1985).

4. Τις υπ' αριθ. 527/1991 και 148/92 αποφάσεις του Δημοτικού Συμβουλίου Ιωαννίνων και το γεγονός ότι αυτή πάρθηκε νόμιμα και τηρήθηκαν όλες οι διαδικασίες.

5. Την υπ' αριθ. 18/15.7.92 απόφαση του Σ.ΧΟΠ αναφορικά με το θέμα, αποφασίζουμε:

Την τροποποίηση του ρυμ. σχεδίου Ιωαννίνων στα Ο.Τ. 115, 116 και 117 ως εξής:

α. Στην οδό Χαόνων και επί του παρακειμένου Κ.Χ. χαράσσεται πεζόδρομος πλάτους 3μ. όπως φαίνεται στο συνημμένο σχέδιο και πλέον ο Κ.Χ. παρεμβάλεται μεταξύ πεζόδρομου και της οδού Χαόνων πλάτους 6μ.

β. Επί της οδού Θεσπρωτών μετατοπίζεται η Ο.Γ. προς το Ο.Τ. 115 ώστε να απέχει από την απέναντι διαμορφωμένη Ο.Γ. 6μ.

γ. Στις οξείες γωνίες του Ο.Τ. 115 καθώς και στον προαναφερθέντα Κ.Χ. (της περίπτωσης (α)), γίνονται αποτμήσεις όπως φαίνεται στο συν. σχ.

Η απόφαση αυτή να δημοσιευθεί στην Εφημερίδα της Κυβερνήσεως.

Ιωάννινα, 4 Αυγούστου 1992

Ο Νομάρχης
ΓΕΩΡΓΙΟΣ ΔΙΔΑΓΓΕΛΟΣ

ΒΕΒΑΙΩΣΗ

Βεβαιωνεται οτι το παρον σχεδιο συνοδευει τις υπ αριθ 527/91-148/92 Α.Δ.Σ και ειναι συμφωνο με την τροποποιηση που εγκριθηκε απο το Δημοτικο Συμβουλιο

Ο ΔΗΜΑΡΧΟΣ

ΔΟΚ 880 ΦΕΚ

ΠΟΣΟΣΤΟ 30 %

ΔΗΜΟΣ ΙΩΑΝΝΙΤΩΝ -ΤΜΗΜΑ ΠΟΛΕΟΔΟΜΙΑΣ-

ΕΡΓΟ	ΤΡΟΠΟΠΟΙΗΣΗ ΣΧΕΔΙΟΥ ΠΟΛΗΣ
ΘΕΣΗ	ΟΤ115-116-117 οδοι Χαόνων-Θεσπρωτών
ΠΕΡΙΕΧ ΠΙΝΑΚΑ	τροποποιηση εγκεκριμενου ρυμ/κου σχεδιου στις οδους Χαόνων-Θεσπρωτών
κλιμακα 1500	ημερομηνια ΙΟΥΝΙΟΣ 1992
σχεδιαση	συνταξη	θεωρηθηκε

